

奈良県告示第百六十四号

特定都市河川浸水被害対策法（平成十五年法律第七十七号）第五十三条第一項の規定により、次の区域を貯留機能保全区域に指定する。

令和六年七月三十日

奈良県知事 山下 真

一 区域の名称及び指定番号

西代（イ）地区貯留機能保全区域 田原本貯留第一号


二 区域の位置

磯城郡田原本町大字西代四三、四四、四五、四六、四七、四八、四九、五〇、五一、五二、五三、五四―一、五四―三、五四・五五合併二、五六―一、五七、五八・五九合併、六〇、六一、六二・六三合併、六四、六五・六六合併、六七、六八―一、一〇四―一、一〇五―一、一〇五―二、一〇六、一〇七、一〇八、一〇九、一一〇、一一一、一一二―一、一一二―二、一一三―一、一一三―二、一一四、一一五、一一六、一一七―一、一一八―一、一一八―三、一九、一二〇、一二一、一二二、一二三、一二四、一二五、一二六、一二七・一二八合併、一二九、一三〇、一三一、一三二、一三三、一三四、一三五、一三六、一三七、一三八、一三九、一四〇、一四一、一四二、一四三―一、一四三―二、一四四―一、一四五―一、一四七―一、一四八―一、一四九―一、一五〇―一、一五二―一、一五二―二、一五三―一、一五四―一、一五五―一、一五六―一、一五七―一、一五八―一、一五九―一、一六〇―一、一六一―一、一六二―一、一六三―一、一六四―一、一六四―二、一六六―一、一六七―一、一六八―一、一六九―一、一七〇―一、一七二―一及び一七三―一（次の位置図のとおり。）


三 区域の形状

次の平面図、縦断面図及び横断面図のとおり

位置図 (その1)

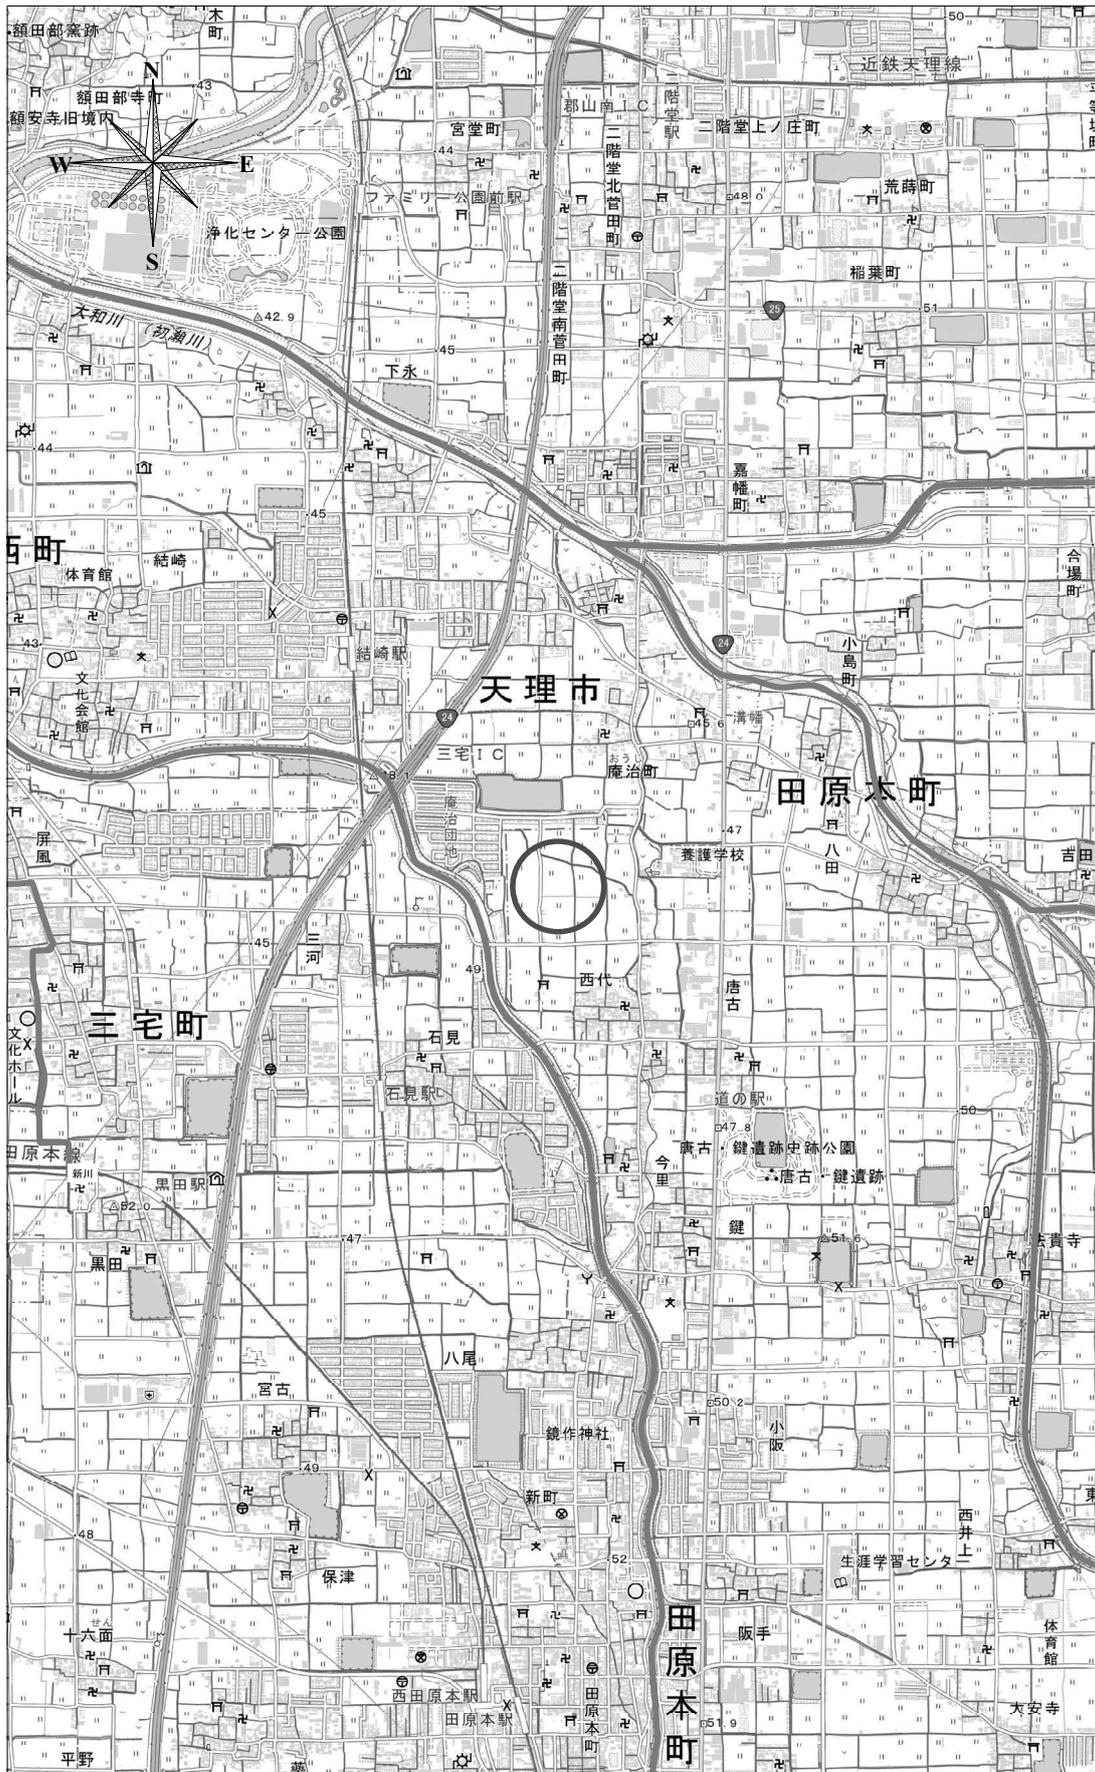

電子地形図25000(国土地理院)を加工して作成

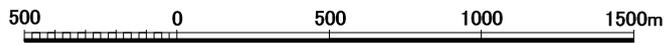

1:25000



電子地形図2500 (国土地理院) を加工して作成

平面図、縦断面図及び横断面図

平面図の縮尺
1/2500

縦横断面図の縮尺
縦 1/250
横 1/2500

